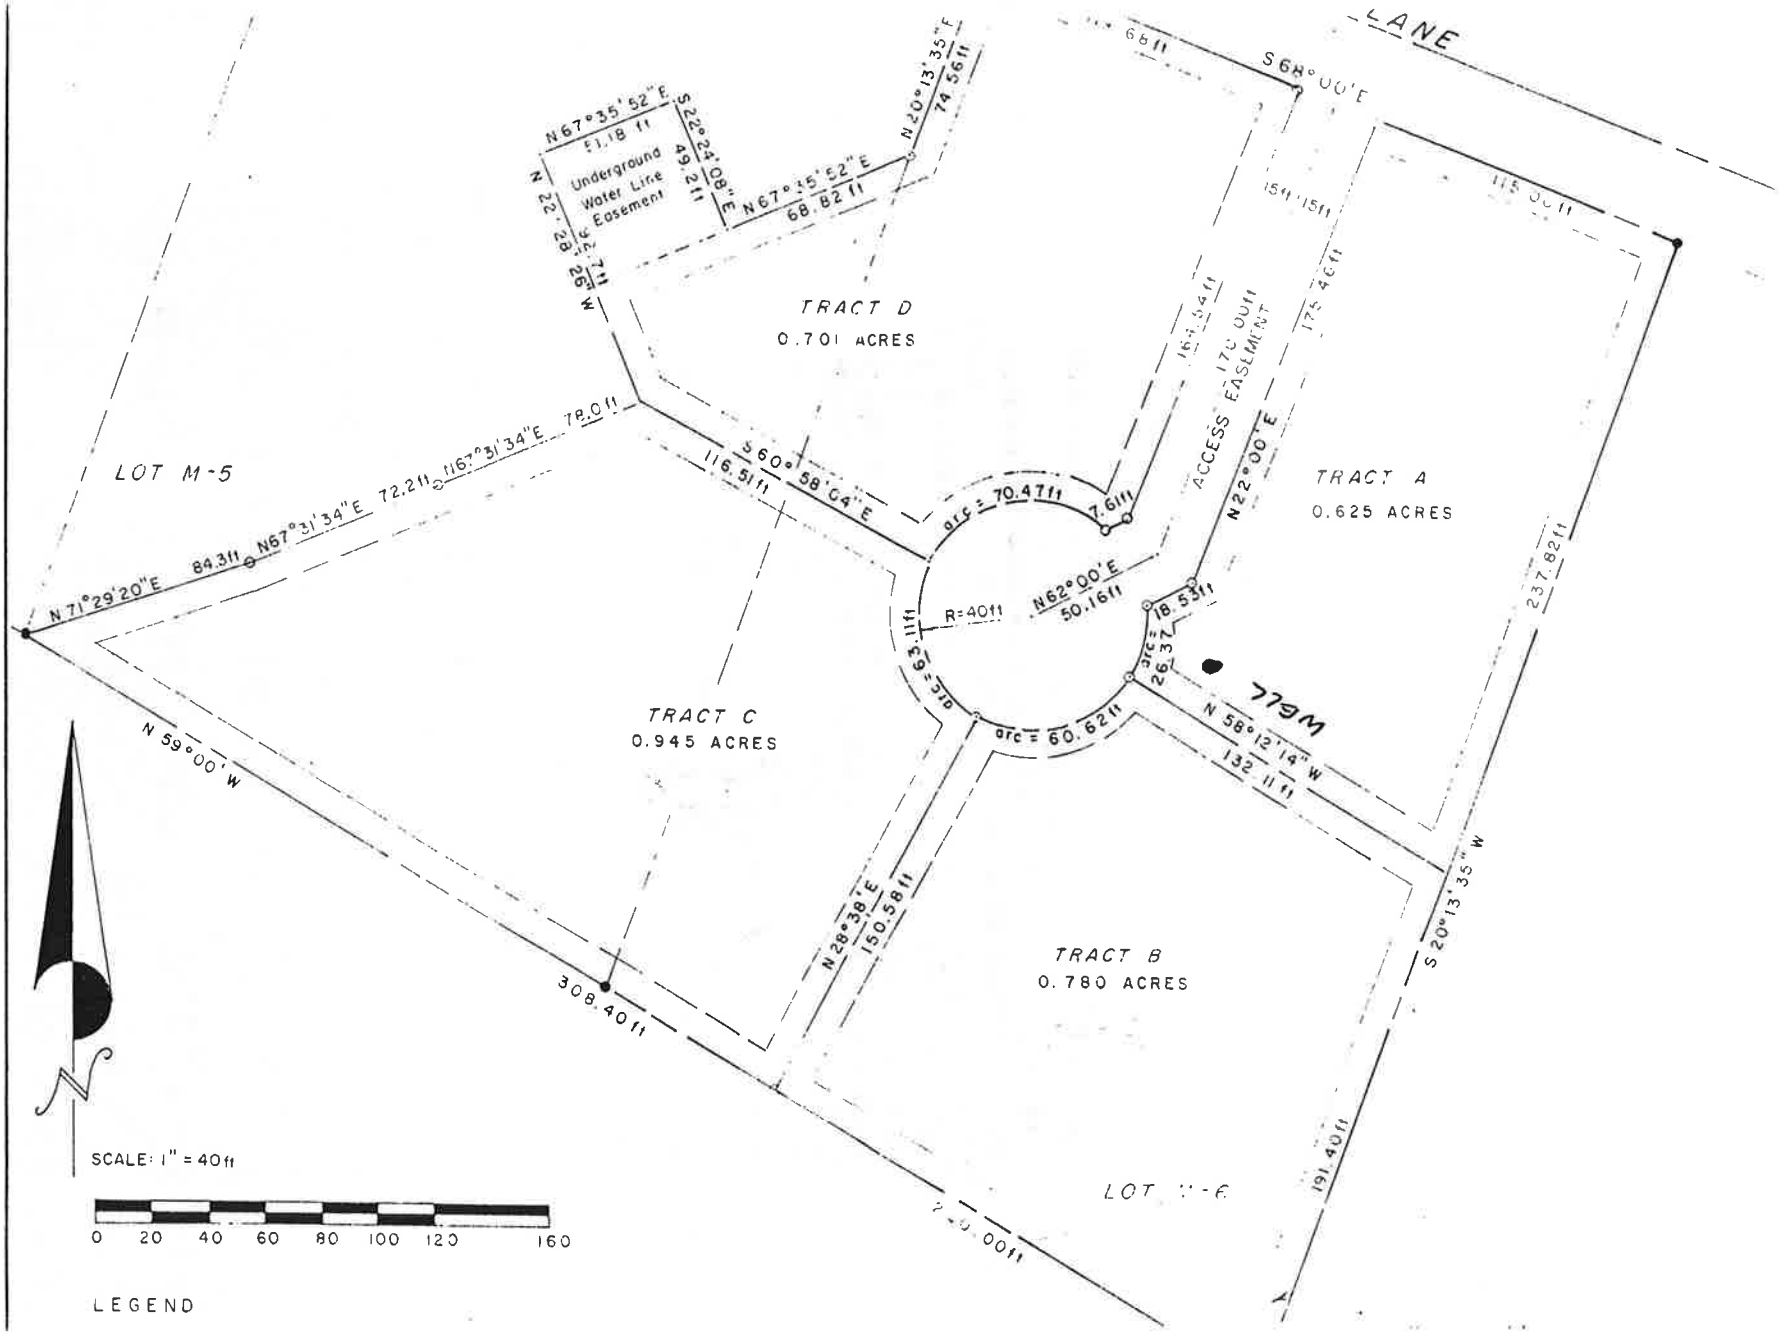
LANE
S 68° 00' E
N 67° 35' 52" E
51.18 ft
Underground Water Line Easement
S 22° 24' 08" E
49.21 ft
N 67° 35' 52" E
68.82 ft
N 20° 13' 35" E
74.56 ft
TRACT D
0.701 ACRES
LOT M-5
N 71° 29' 20" E
84.3 ft
N 67° 31' 34" E
72.2 ft
N 67° 31' 34" E
78.0 ft
S 60° 58' 04" E
116.5 ft
arc = 70.47 ft
R = 40 ft
N 62° 00' E
50.16 ft
7.6 ft
ACCESS EASEMENT
17.0 ft
N 22° 00' E
175.46 ft
TRACT A
0.625 ACRES
237.82 ft
18.53 ft
arc = 26.37
arc = 63.11
arc = 60.62 ft
N 58° 12' 14" W
132.11 ft
N 59° 00' W
308.40 ft
N 28° 38' E
150.58 ft
TRACT C
0.945 ACRES
TRACT B
0.780 ACRES
S 20° 13' 35" W
191.40 ft
LOT
SCALE: 1" = 40 ft
0 20 40 60 80 100 120 160
LEGEND